


TYPOVÝ DŮM 1KK MIRABILE


PŮDORYS 1.NP, M 1:50

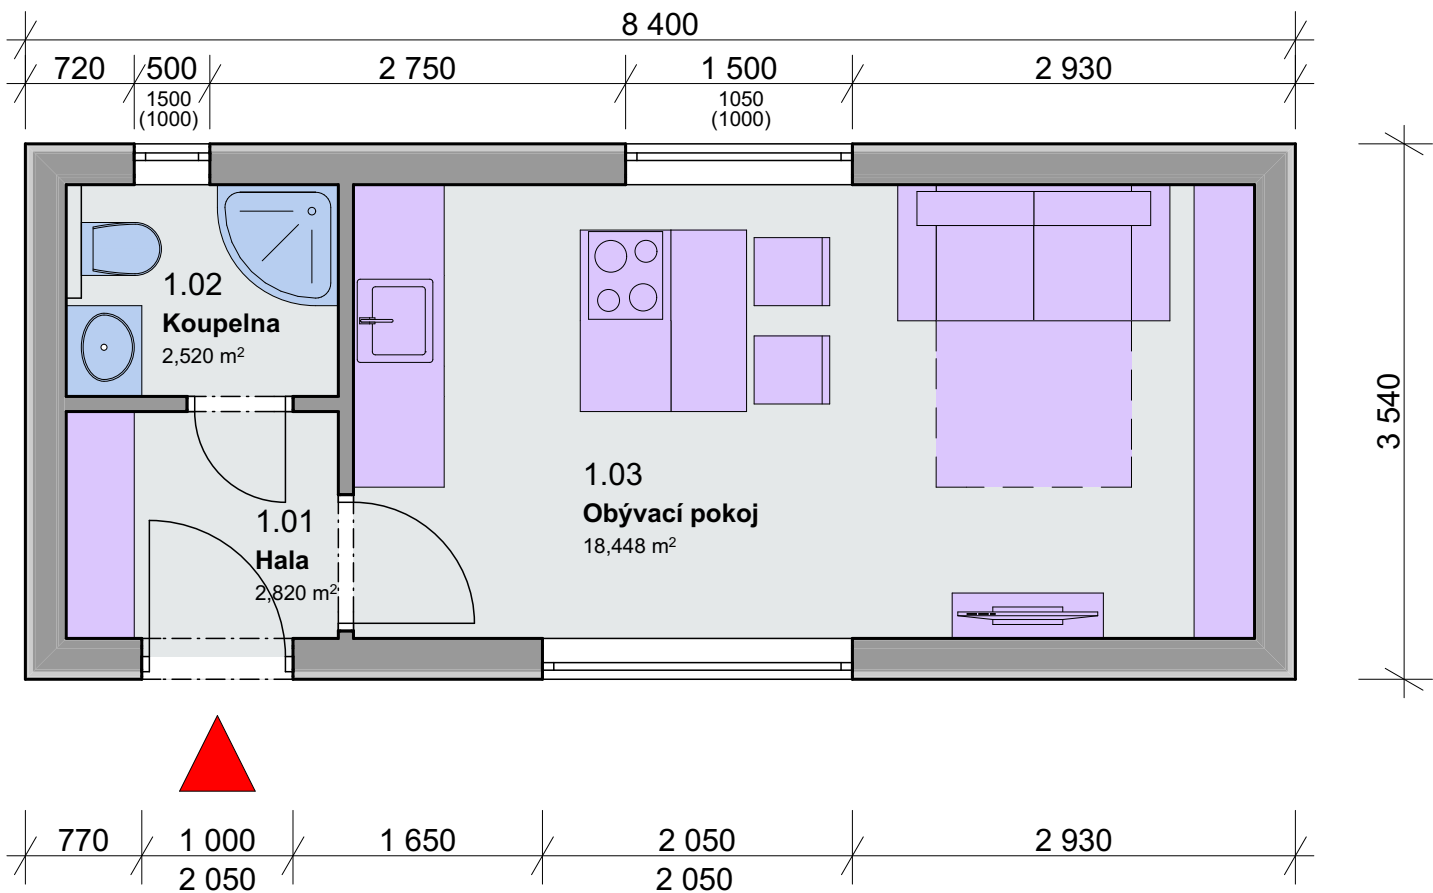

Tabulka místností - 1.NP		
Č.	Název místnosti	Plocha (m2)
1.01	Hala	2,82
1.02	Koupelna	2,52
1.03	Obývací pokoj	18,45

Celková podlahová plocha = 23,79 m2

Zastavěná plocha = 29,74 m2

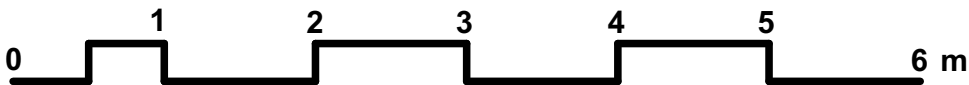

Vypracoval: Petr Daniel Varaus