

1KK

Malometrážní modulární dům s dispozicí 1+kk o zastavěné ploše 29 m². Tento modulární dům je dopravován ve smontovaném stavu. Základy: zemní vruty nebo betonové patky.

Technické informace:

Dispozice:	1+kk
Zastavěná plocha:	29,74 m ²
Užitná plocha:	23,79 m ²
Výška:	3,53 m
Šířka:	3,54 m
Délka:	8,4 m

Materiály:


Střecha:	plech
Fasáda jih/sever:	dřevo
Fasáda vých./záp.:	plech

Energetický standard:

Nízkoenergetický:	ano
Pasivní:	ano



Místnosti jsou koncipovány tak, aby umožnily jedné až dvěma osobám komfortní rekreační, dočasné či trvalé bydlení.

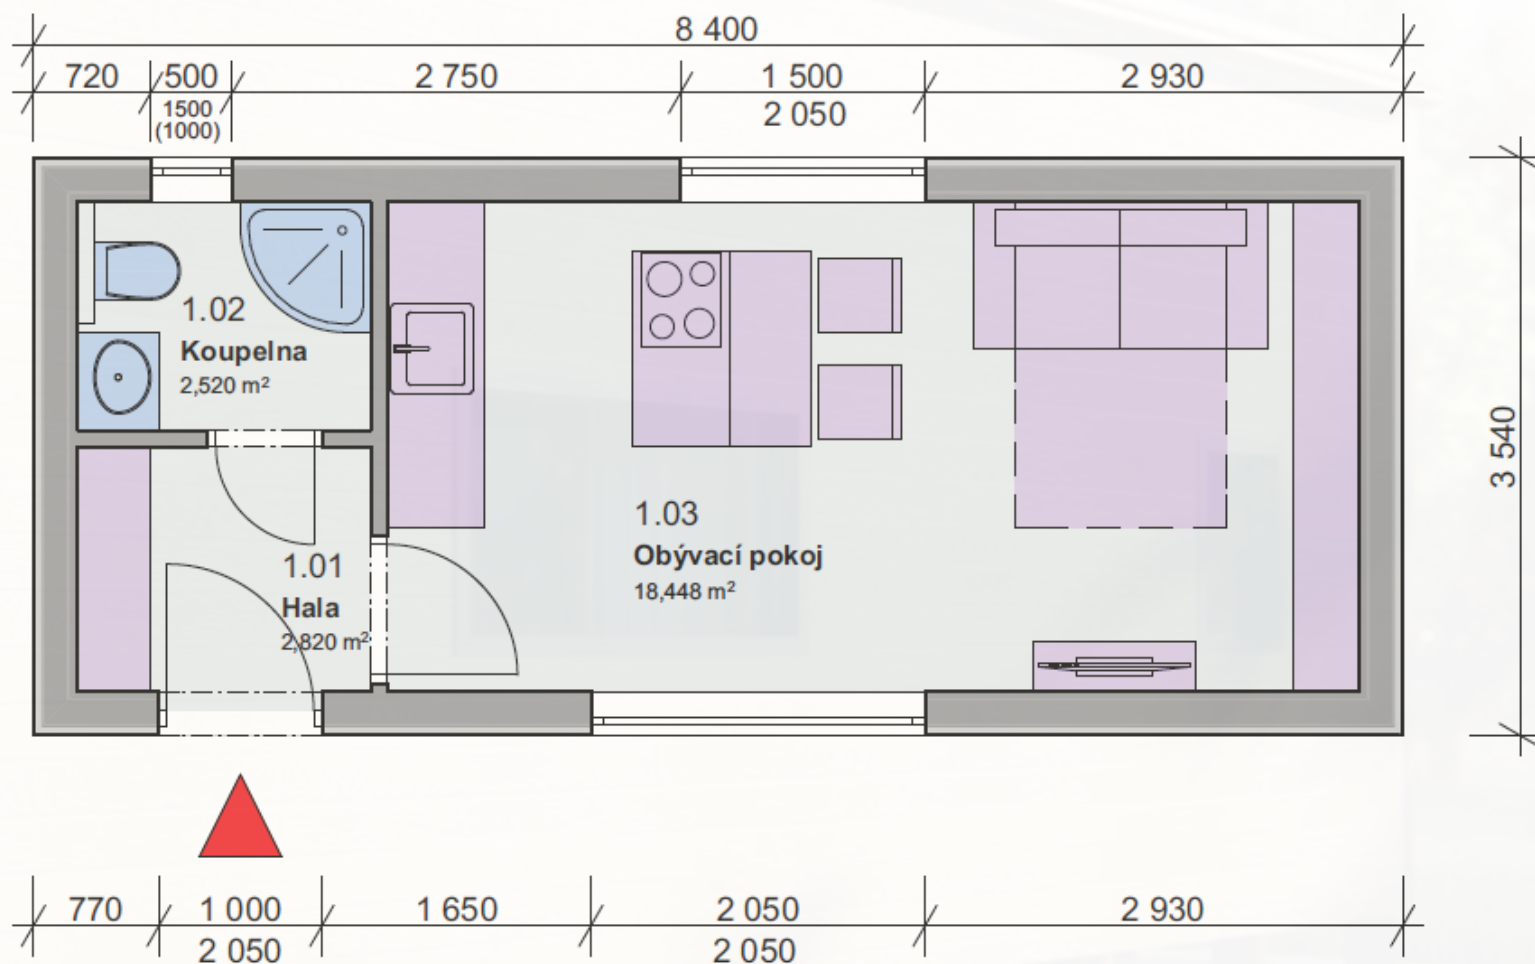

PŮDORYS 1. NP, M 1:50

Tabulka místností:

Číslo	Název	Plocha (m ²)
1.01	Hala	2,82
1.02	Koupelna	2,52
1.03	Obývací pokoj	18,45

Fasádní systém:

PROVĚTRÁVANÁ FASÁDA

Oproti klasickému kontaktnímu fasádnímu systému je u provětrávané fasády vytvořena mezi stěnou domu a fasádou vzduchová mezera zajišťující neustálé proudění vzduchu, které odvádí vlhkost a tvořící se teplo na fasádě (což oceníte především v létě).

1KK

Stavíme z kvalitních materiálů prověřenými technologickými postupy. Klademe důraz na užitnou i estetickou stránku jak exteriéru (obálky domů), tak interiéru.

Izolační materiály:

TVRDÝ POLYURETAN

Tvrdá polyuretanová pěna patří mezi nejlepší izolační materiály pro svoje výborné tepelně-izolační vlastnosti. Je nenasákavá a odolná vůči houbám, mikrobům a hnilobě.

POLYSTYREN

Fasádní pěnový polystyren (EPS) je tradiční izolační materiál používaný v konvenční výstavbě. Naše společnost používá EPS jako finální izolant.

MINERÁLNÍ VATA

Minerální vata je vynikající tepelný a především zvukový izolant. Naše společnost jej používá především v podhledech, instalačních předstěnách a příčkách.



k dokončení

na klíč

Nosná konstrukce, tepelná izolace		
Fasádní systém (dřevo, plech)		
Střecha + kompletní oplechování		
Okapy a žlaby		
Vchodové dveře + okna		
Předstěny, příčky, stropy (SDK/dřevo)		
Reflexní parotěsná fólie		
Elektroinstalace (kabely, jističe, rozvodna)		
Vodoinstalace (voda + odpady)		
Vytápění (infra panely + žebříček)		
Lokální rekuperační jednotka (1ks)*		
Interiérové dveře		
Zařízení koupelny (WC, sprcha, umyvadlo)		
Osvětlení, zásuvky, vypínače		
Výmalba, tapety, stěrky		
Podlahy, obklady, dlažby		
Fotovoltaické panely pro výrobu elektřiny**		
Solárně-termické kolektory pro ohřev vody**		

* platí pouze pro pasivní dům

** individuální řešení dle přání klienta

Nízkoenergetický dům

550.000 Kč vč. DPH

690.000 Kč vč. DPH

Pasivní dům

670.000 Kč vč. DPH

830.000 Kč vč. DPH

Ceny jsou uvedeny včetně DPH ve výši 15 %. Na stavby pro rekreaci a podnikání se vztahuje DPH ve výši 21 %.

V ceně není zahrnuta projektová dokumentace, doprava, usazení stavby jeřábem a základy (každá zakázka je řešena individuální kalkulací).