


# TYPOVÝ DŮM 2KK+ MIRABILE

PŮDORYS 1.NP, M 1:50

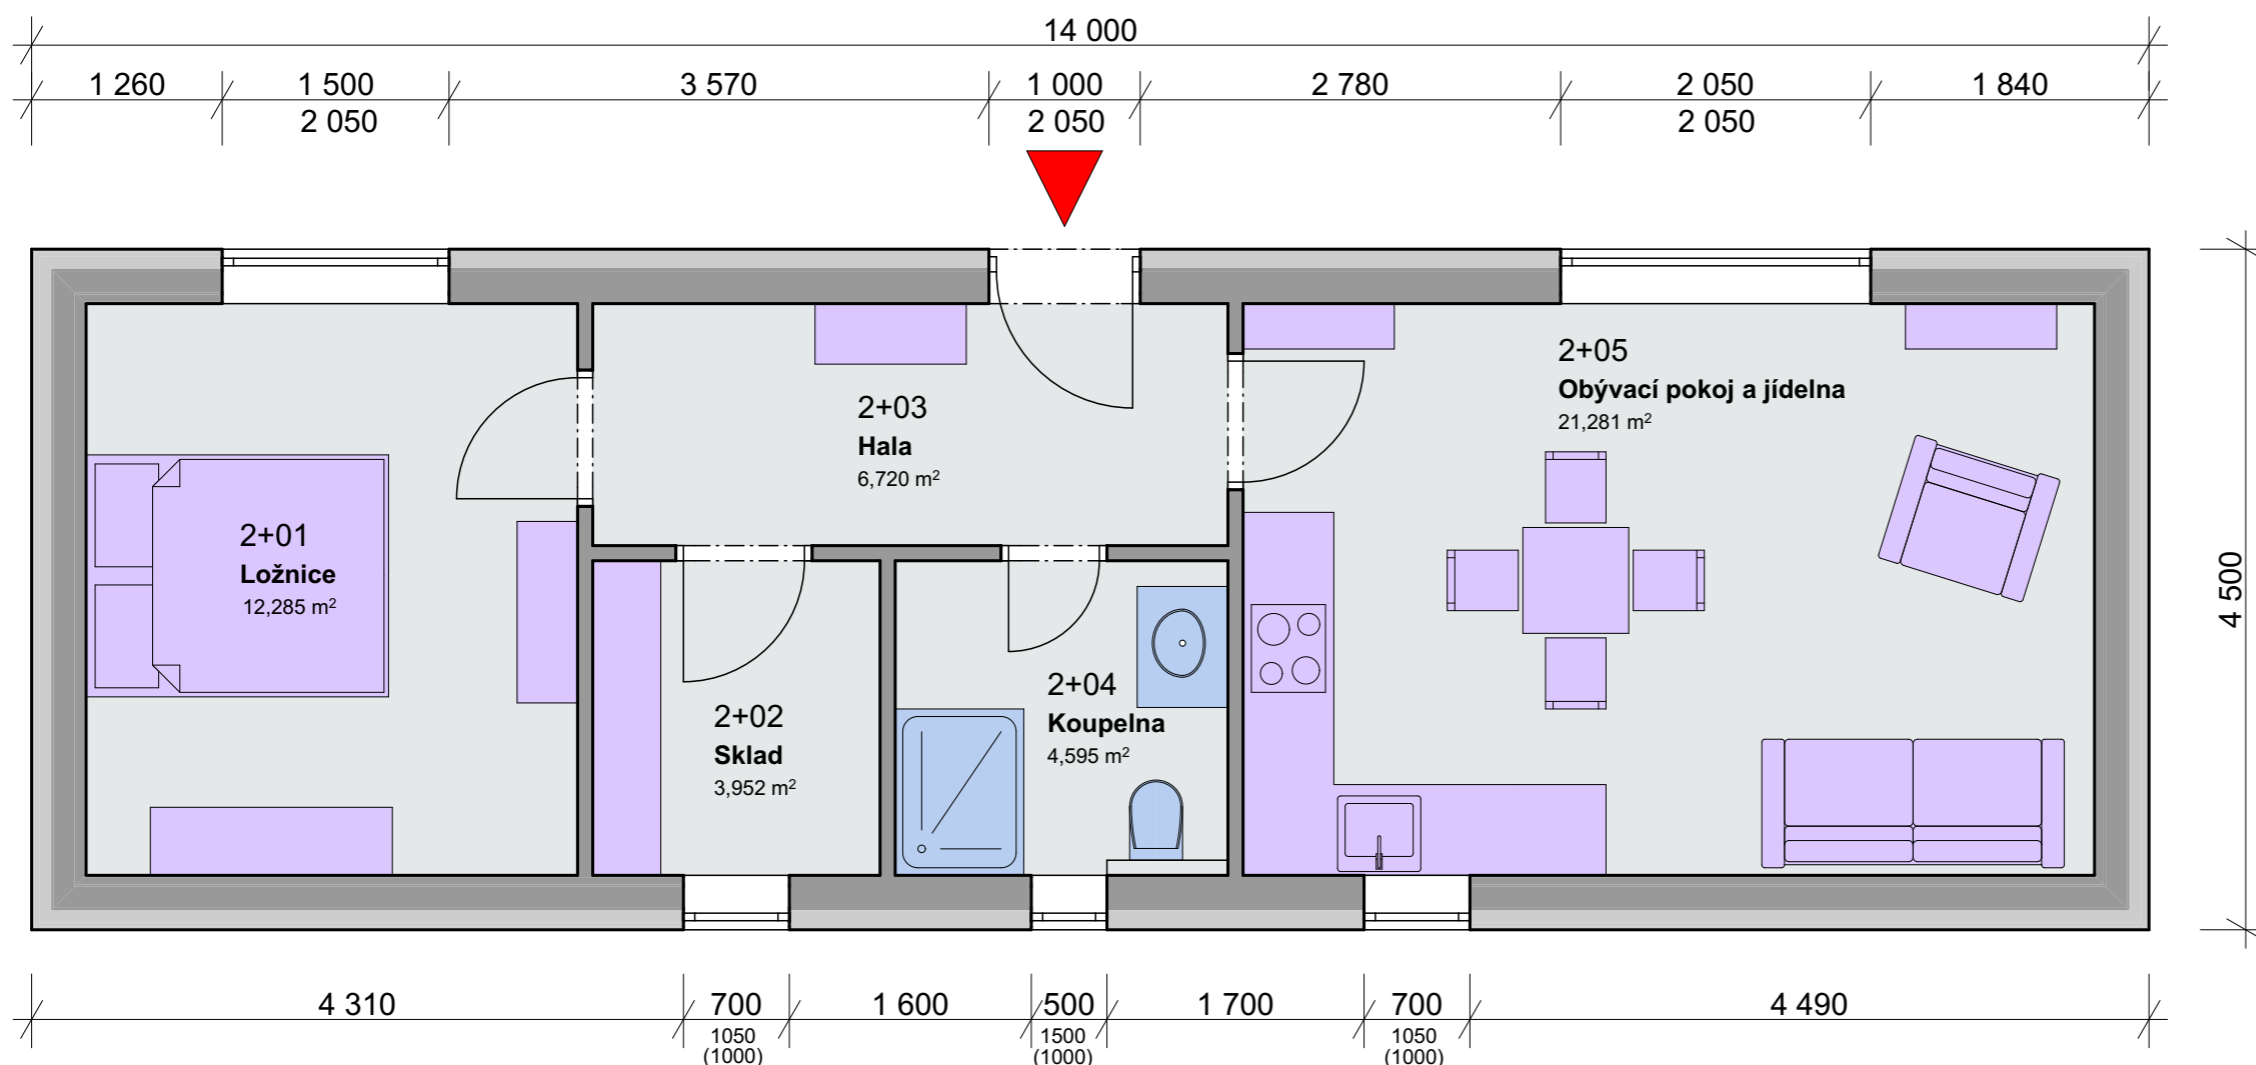


Tabulka místností - 1.NP

Č.	Název místnosti	Plocha (m <sup>2</sup> )
2+01	Ložnice	12,29
2+02	Sklad	3,95
2+03	Hala	6,72
2+04	Koupelna	4,59
2+05	Obývací pokoj a jídelna	21,28

Celková podlahová plocha = 48,83 m<sup>2</sup>

Zastavěná plocha = 63,00 m<sup>2</sup>

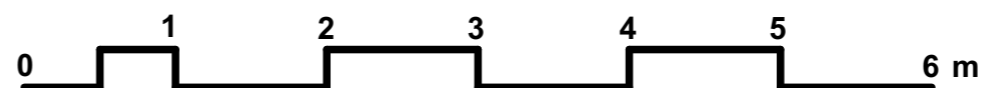

Vypracoval: Petr Daniel Varaus