


BUNGALOV 4KK MIRABILE


PŮDORYS 1.NP, M 1:50

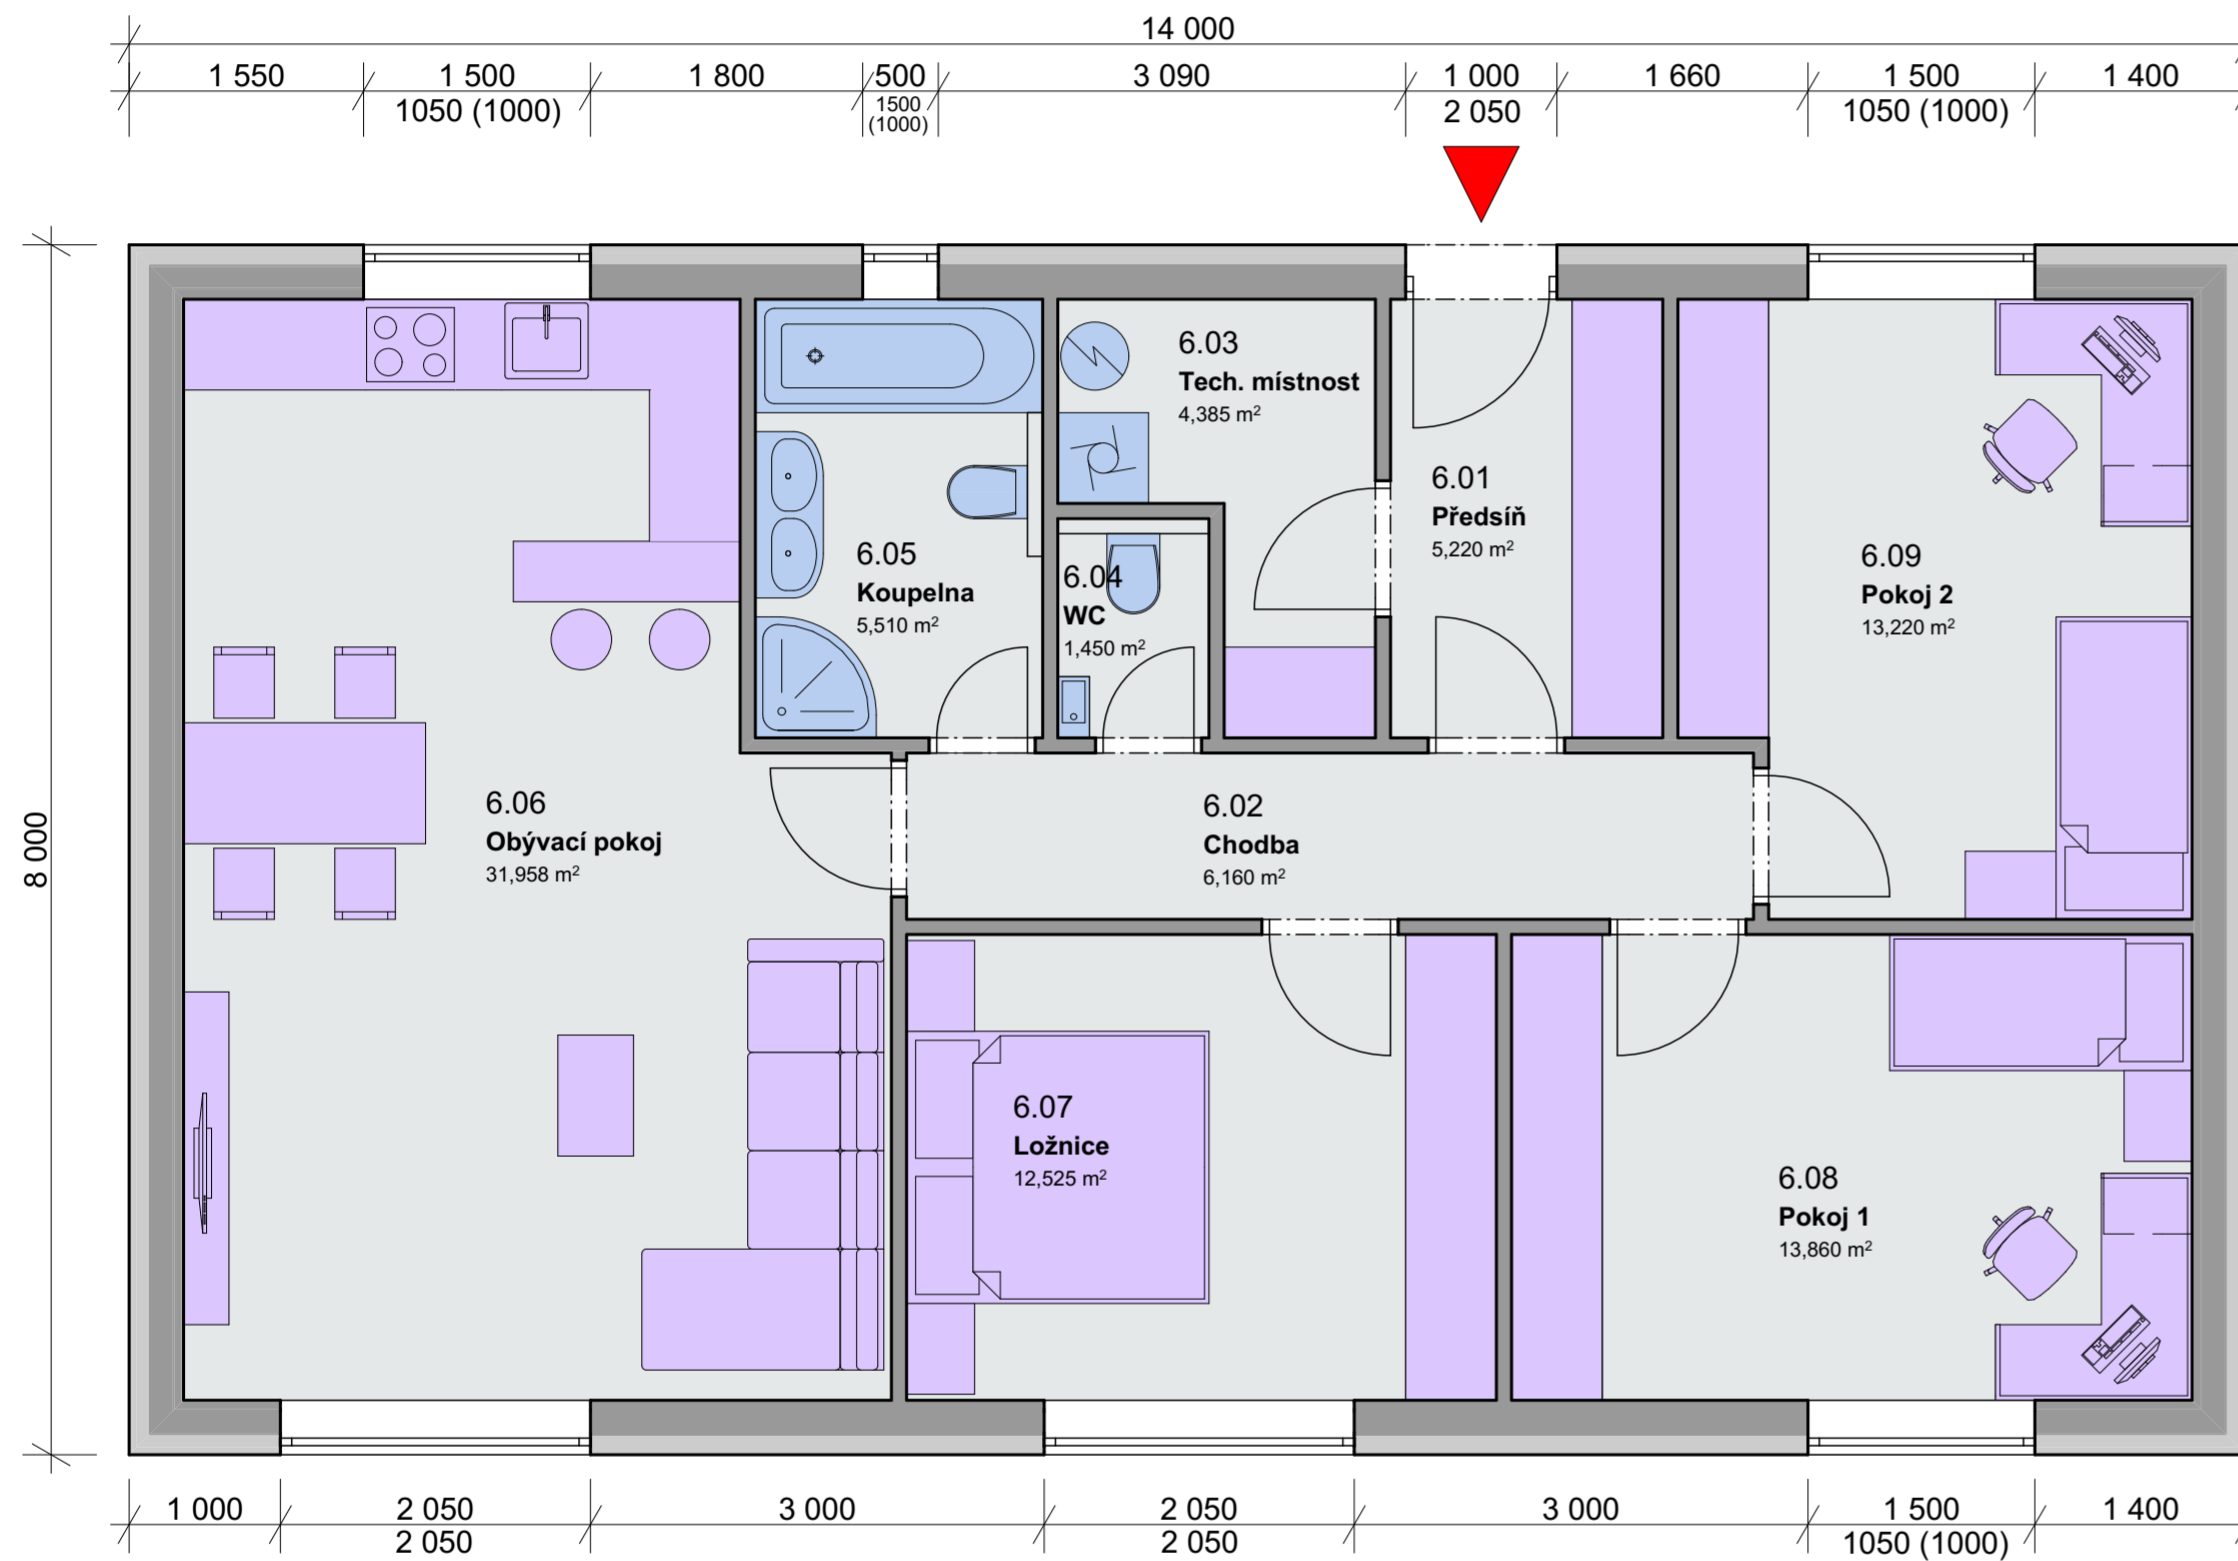

Tabulka místností - 1.NP		
Č.	Název místnosti	Plocha (m ²)
6.01	Předsíň	5,22
6.02	Chodba	6,16
6.03	Tech. místnost	4,39
6.04	WC	1,45
6.05	Koupelna	5,51
6.06	Obývací pokoj	31,96
6.07	Ložnice	12,52
6.08	Pokoj 1	13,86
6.09	Pokoj 2	13,22

Celková podlahová plocha = 94,29 m²

Zastavěná plocha = 112 m²

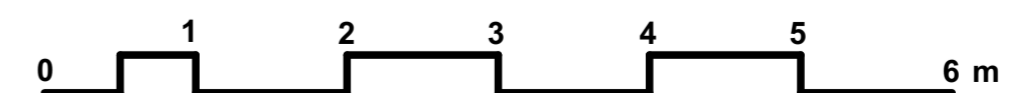

Vypracoval: Petr Daniel Varaus