


TYPOVÝ DŮM 3KK MIRABILE

VERZE I


PŮDORYS 1.NP, M 1:50

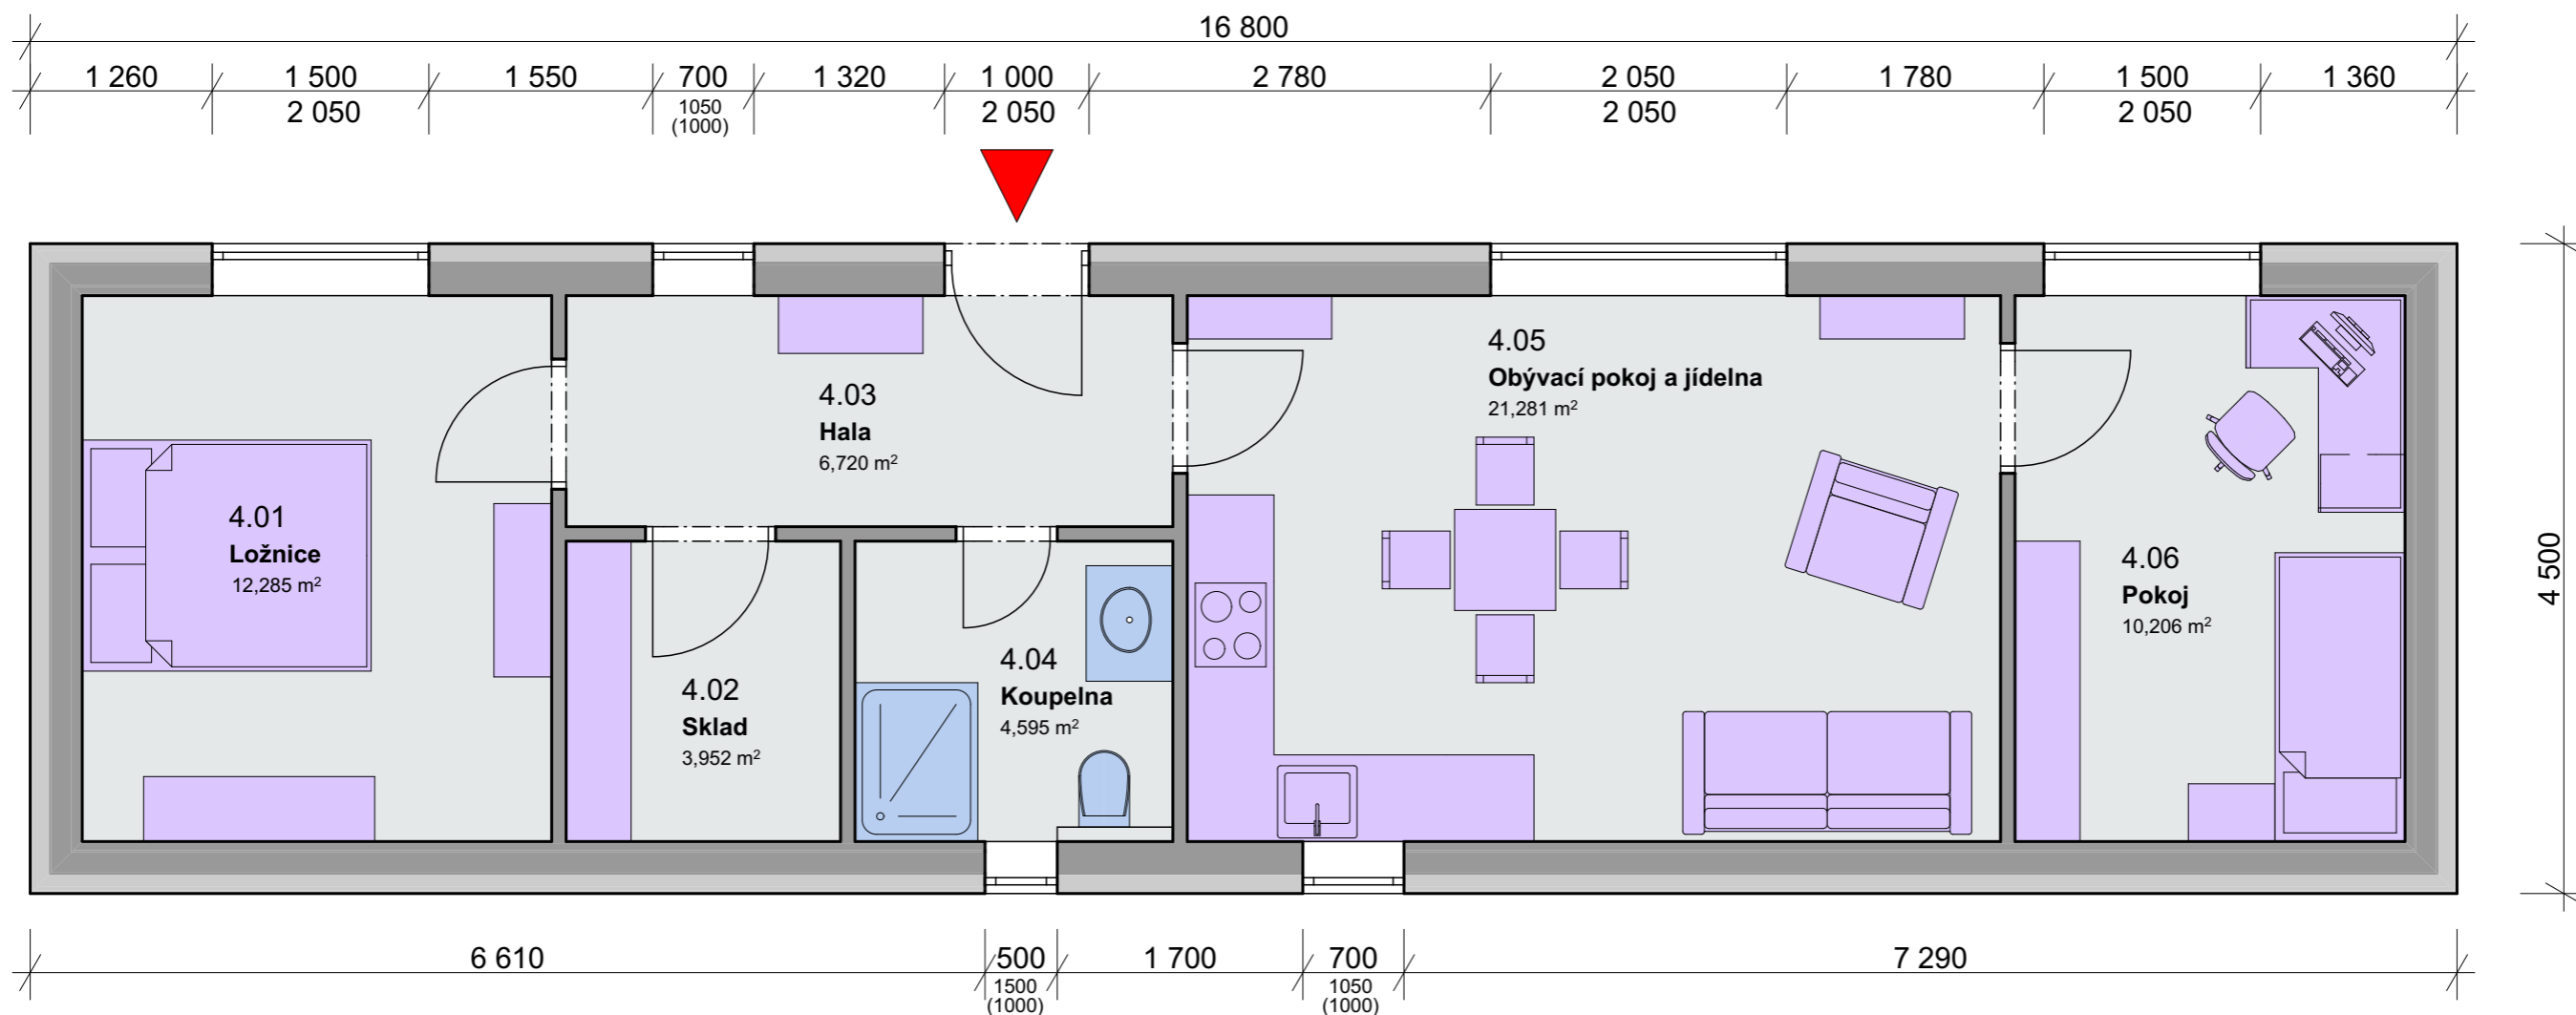

Tabulka místností - 1.NP		
Č.	Název místnosti	Plocha (m ²)
4.01	Ložnice	12,29
4.02	Sklad	3,95
4.03	Hala	6,72
4.04	Koupelna	4,59
4.05	Obývací pokoj a jídelna	21,28
4.06	Pokoj	10,21

Celková podlahová plocha = 59,04 m²

Zastavěná plocha = 75,60 m²

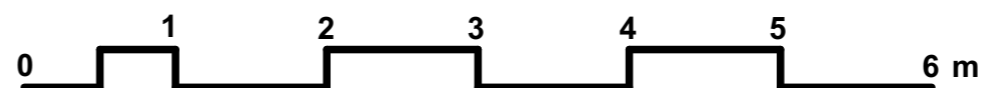

Vypracoval: Petr Daniel Varaus